

ZONIZZAZIONE SCALA 1:250




COMUNE DI MONFALCONE		
Tav. n. 2	lavoro	
data	2022	
rif. int.	04-0804	
scala	1:250	oggetto
modifiche	MARZANO/ PRPC 2021/OTTOBRE 2021/ TAV.2 ZONIZZAZIONE	
committente	C.R.E. SERVICE SRL San Canzian d'Isonzo - GO	timbro e firma
progetto e direzione dei lavori	IGPROGETTI SRLS Monfalcone - GO -	timbro e firma
Arch. Giancarlo Pelosi studio.pelosi@libero.it tel. 333 8301614		

LEGENDA

- SUPERFICIE AMBITO 4.832,80 mq
- SUPERFICIE EDIFICABILE 3.836,30 mq.
VOLUME MAX 4.832,00 mc
- SAGOMA LIMITE EDIFICAZIONE
- PARCHEGGIO E PERCORSI PEDONALI 810,00 mq.
- NUOVO MARCIAPIEDE VIA CANOVA 89,00 mq.
- STRADA PRIVATA 41,50 mq.
- ACCESSO PARCHEGGIO 56,00 mq.
- SERVITU' DI METANODOTTO
- ARRETRAMENTO REINIZIONE PER CONSENTIRE L'INVERSIONE DI MARCIA
- DISTANZA DAI CONFINI
- ACCESSO CARRAIO PREVISTO

SCHEMA AREE DA CEDERE E OPERE DI URBANIZZAZIONE

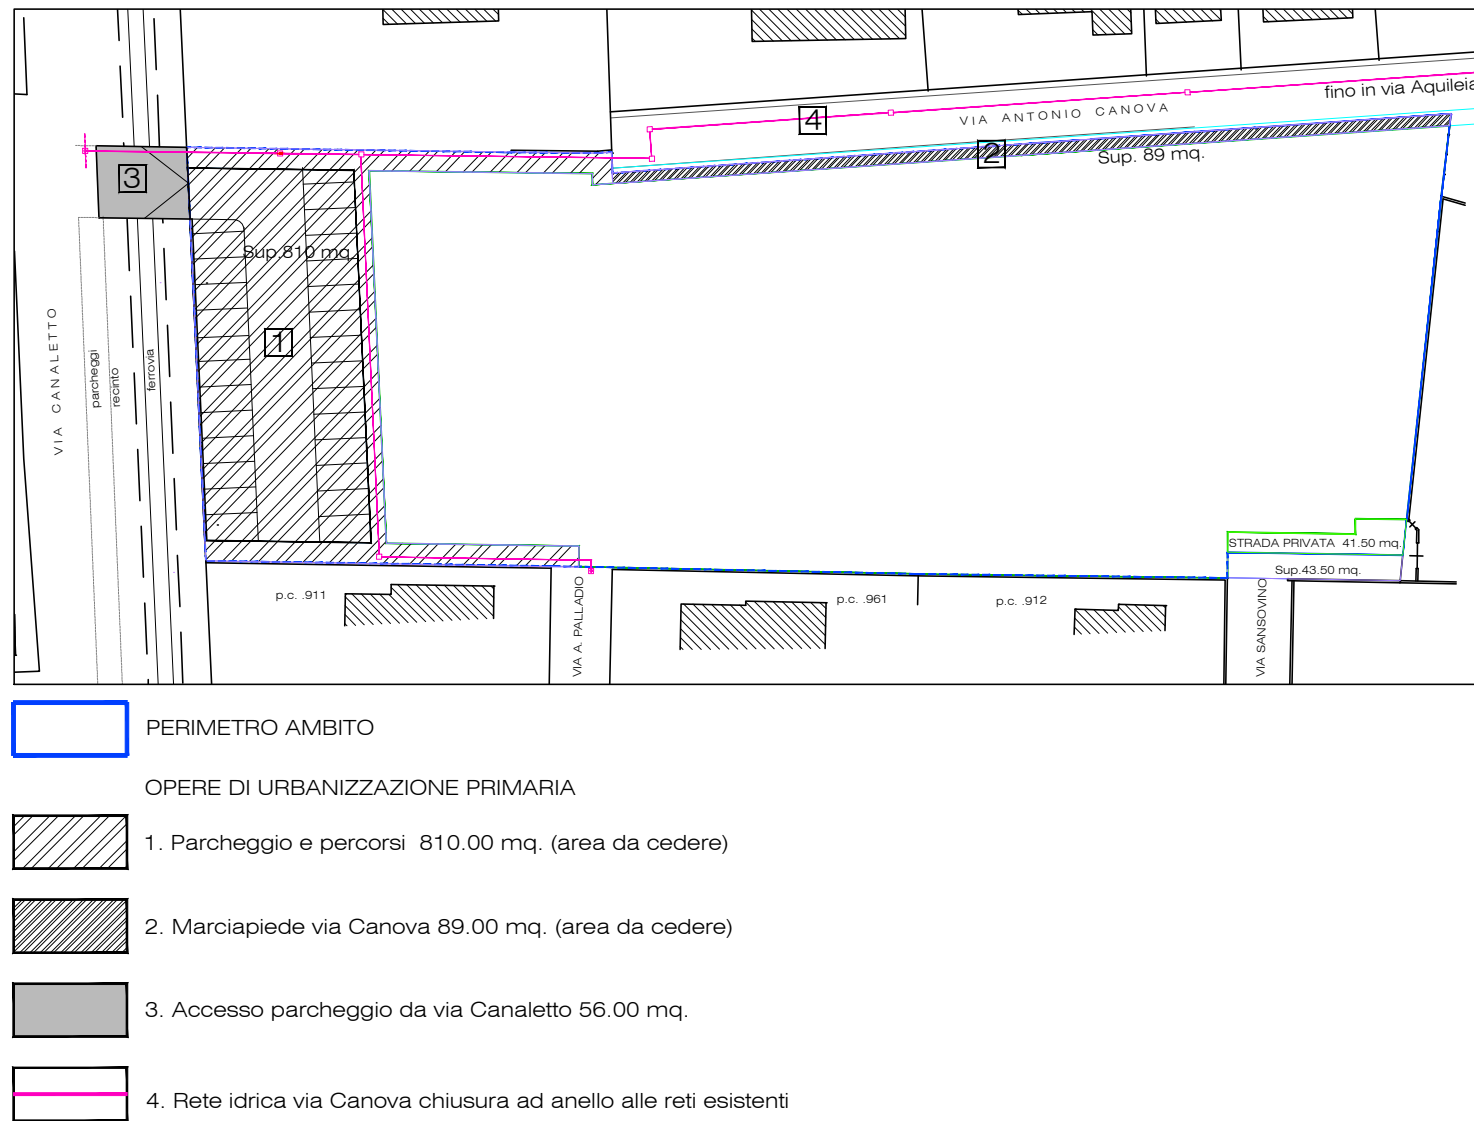

PARTICOLARE AREA INVERSIONE DI MARCIA

