



PLANIMETRIA STATO DI FATTO

scala 1:500

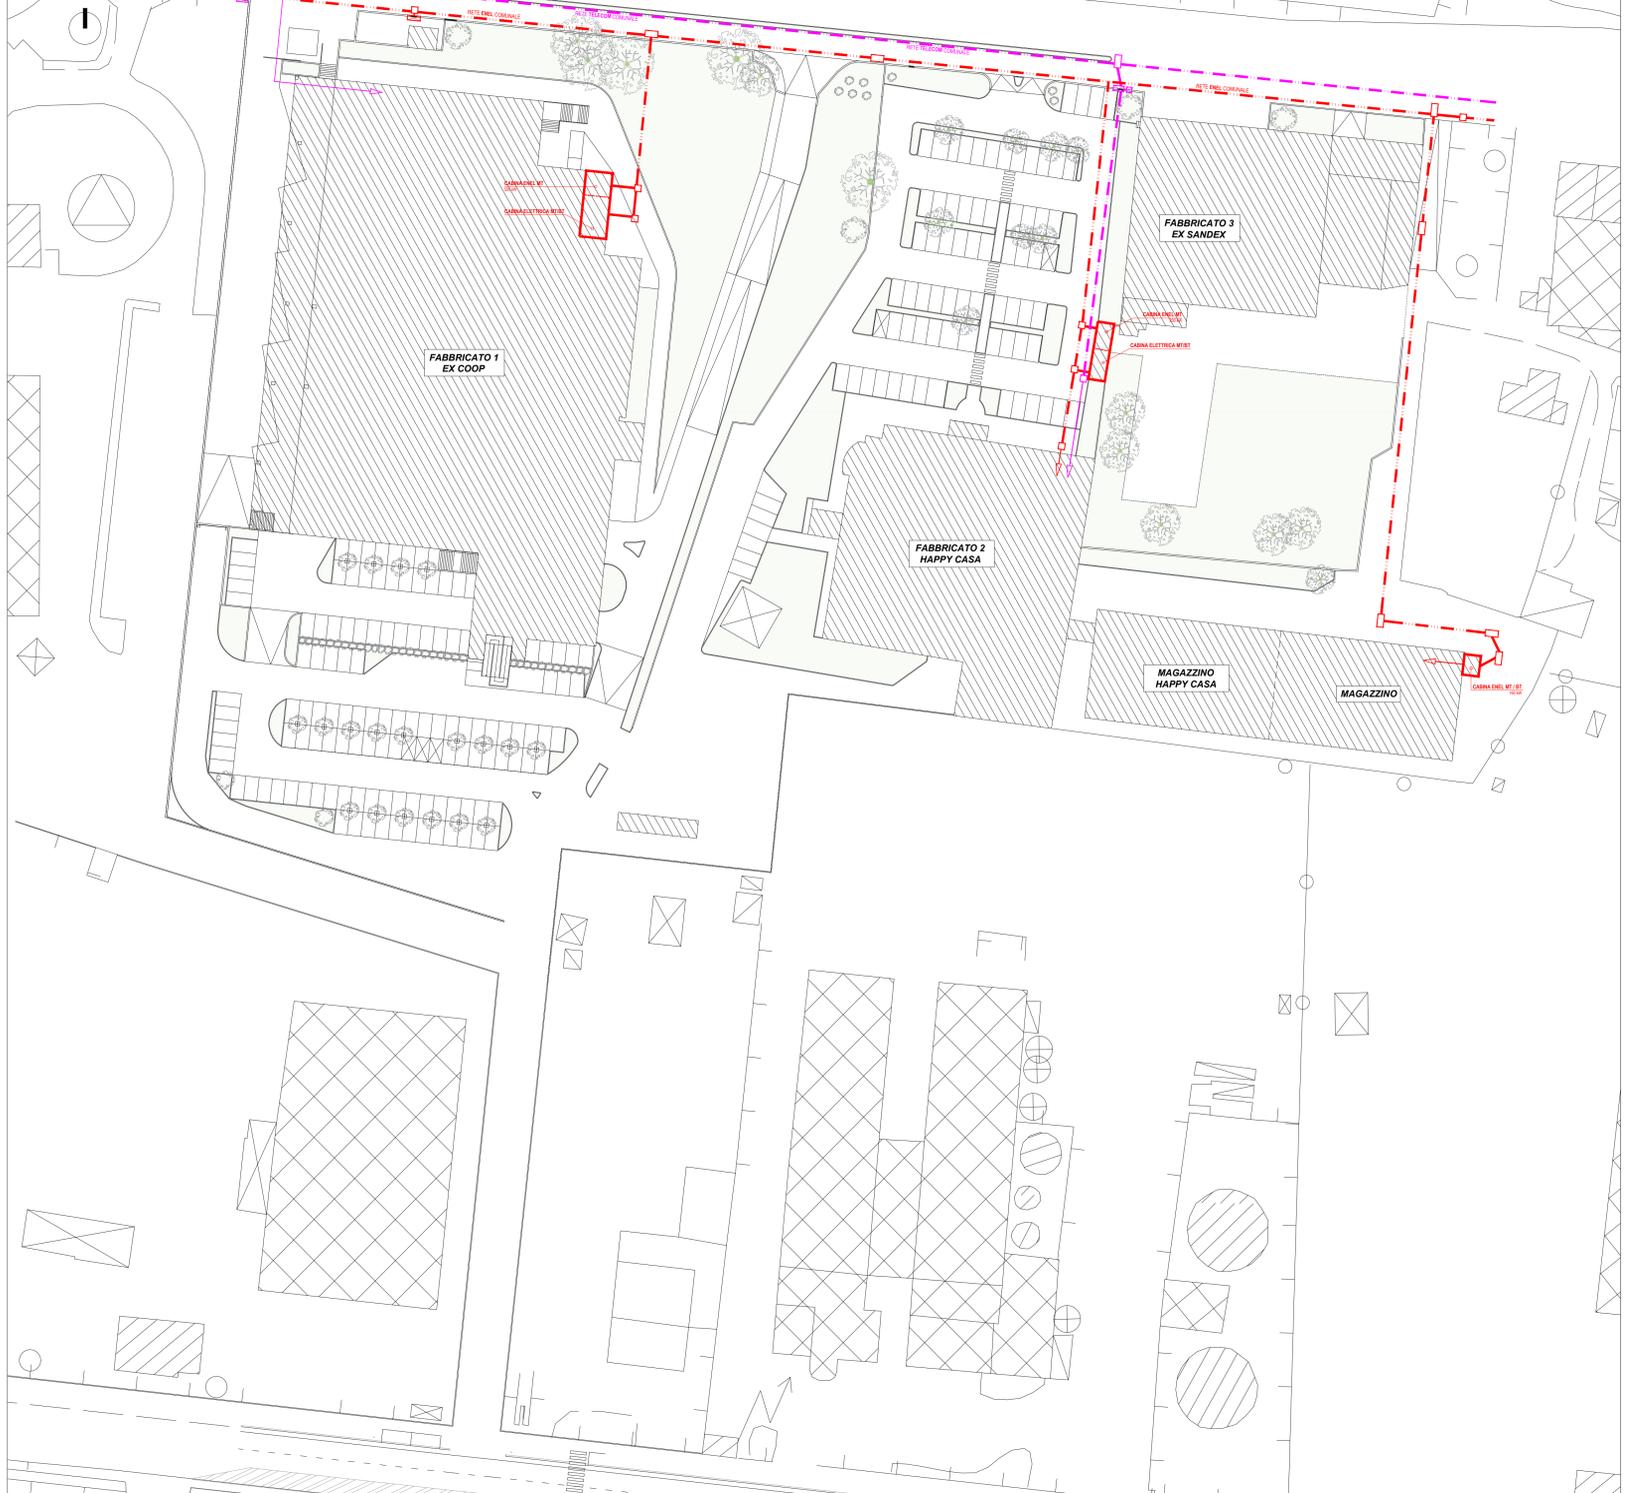

PLANIMETRIA PROGETTO

scala 1:500

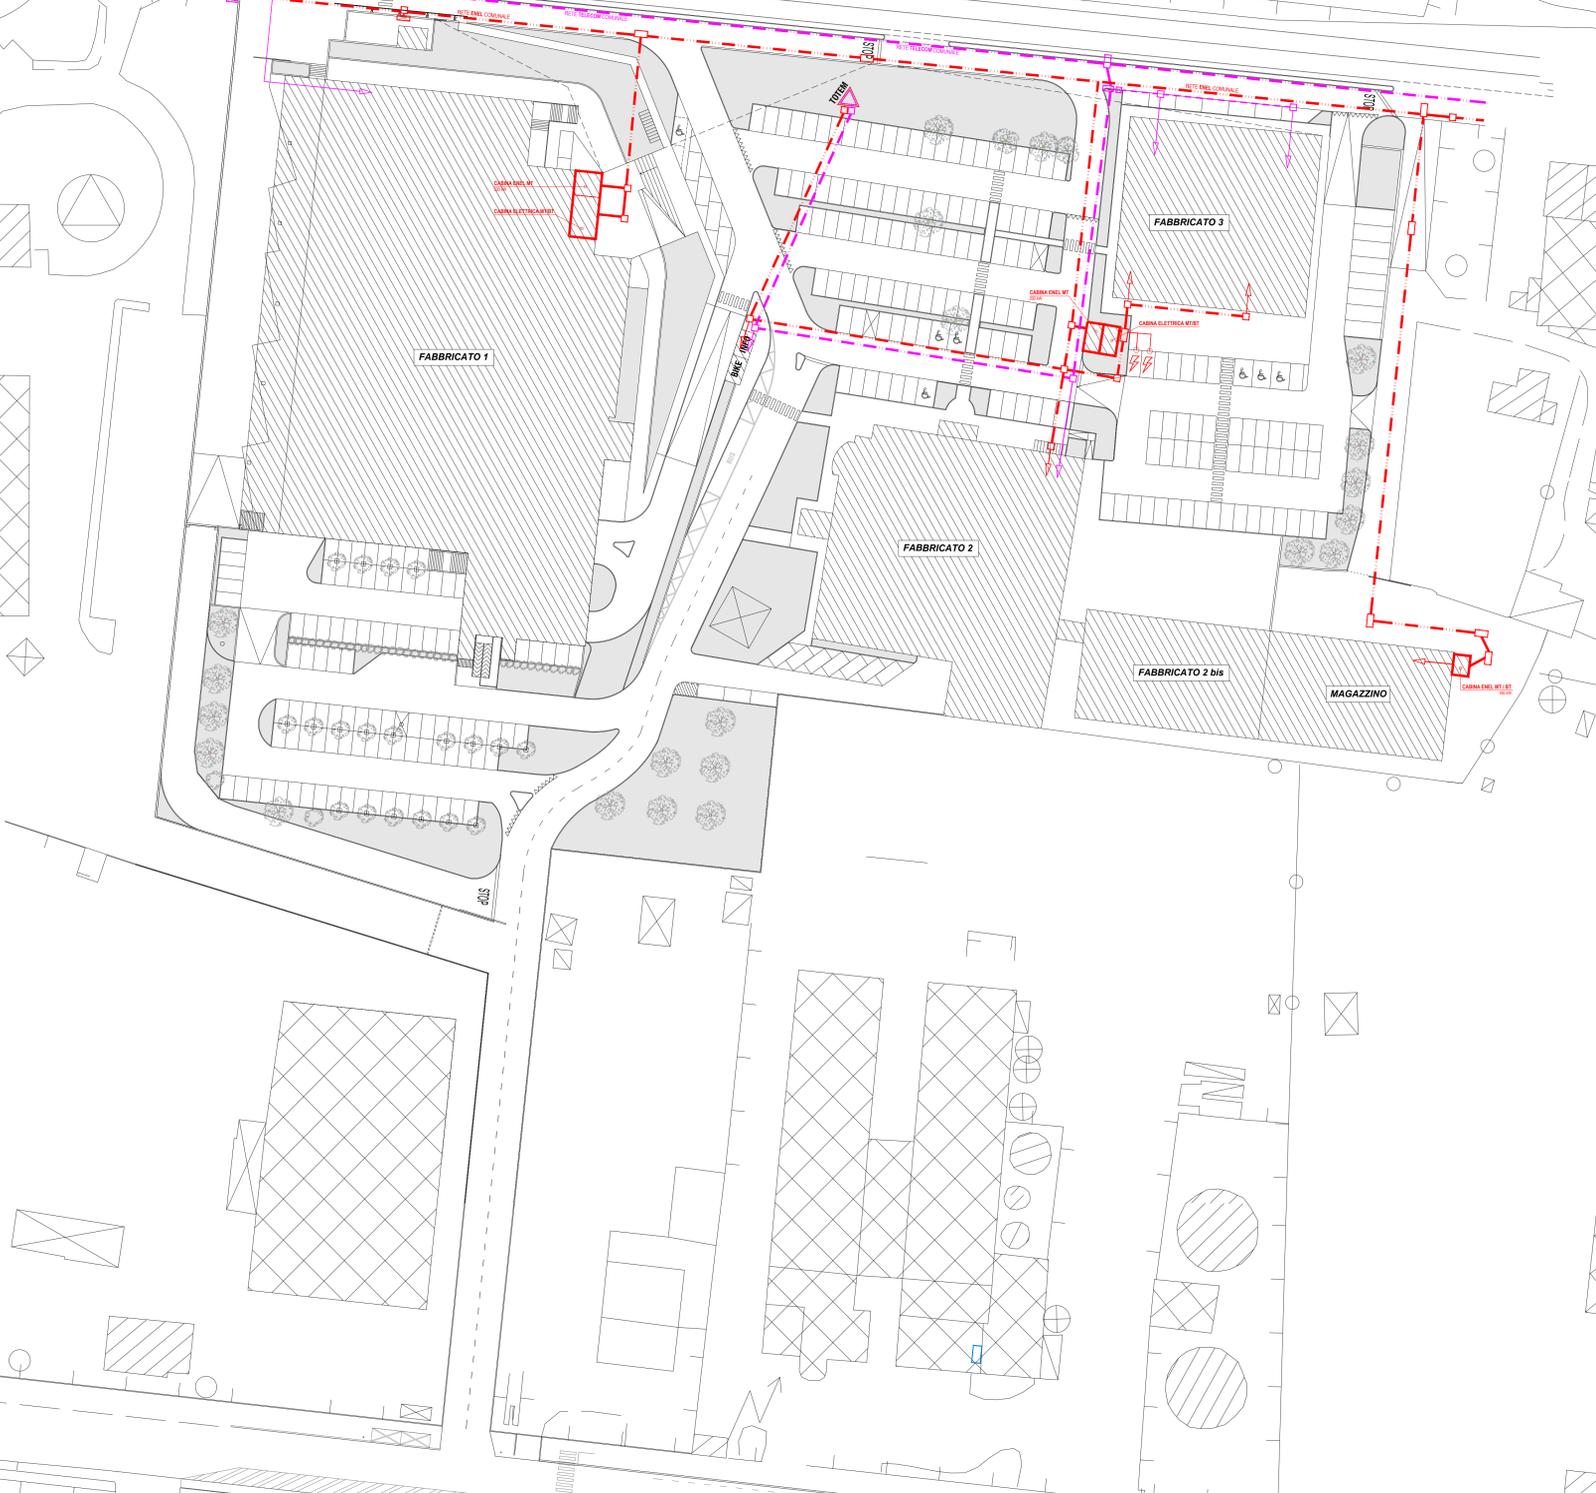

- RETE TELECOM**
- POZZETTO TELECOM 60x60
 - POZZETTO TELECOM 120x60
 - TRACCIATO / CONDOTTA
 - CASSETTA STRADALE
- RETE ENERGIA ELETTRICA**
- POZZETTO ENEL 60x60
 - POZZETTO ENEL 120x60
 - TRACCIATO / CONDOTTA
 - CASSETTA STRADALE
 - COLONNINE PER RICARICA AUTO ELETTRICHE

REGIONE FRIULI VENEZIA GIULIA
COMUNE DI MONFALCONE

**PIANO REGOLATORE PARTICOLAREGGIATO COMUNALE DI INIZIATIVA PRIVATA
"RIGENERAZIONE DEL POLO COMMERCIALE DI VIA C.A. COLOMBO"**
(Individuate catastalmente dalle pp.cc.nn. 4799/1, 599/15, 599/16, 600/4, 507/3/2, 4799/2, 478/180, 4889, 5078, 478/191, 478/188 - F.M. 10 del C.C. di MONFALCONE)

LGS legisarchitetti
Via Timavo 1 - 34074 Monfalcone (GO) - E-mail: archlegisa@libero.it - Tel: 0481 412410

COMMITTENTE
IMMOBILIARE NORDEST S.P.A.

IL PROGETTISTA
Arch. FABIO LEGISA

COLLABORATORI
Arch. Iulior MATTIA BRESSAN
Arch. ELENA COLLA

TITOLO TAVOLA RETI: ENEL E TELECOM	SCALA 1:500
ELABORATO B11	DATA AGGIORNAMENTO 05/10/2020