
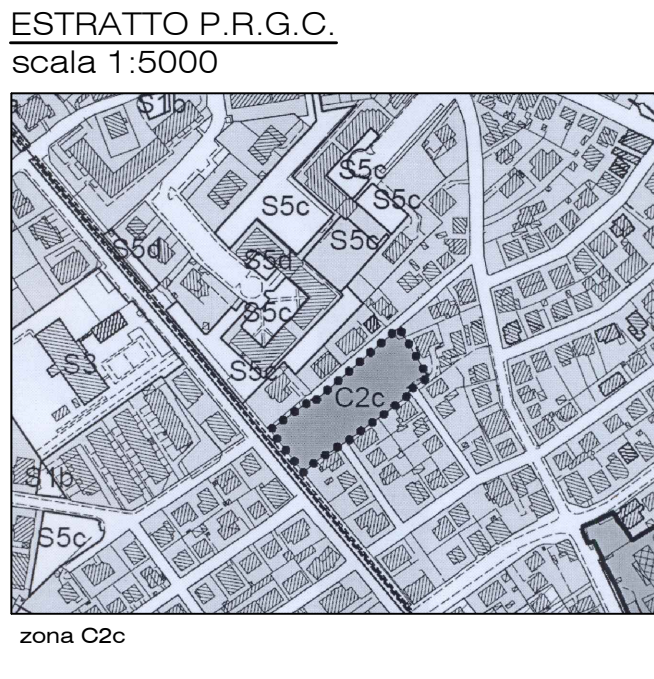


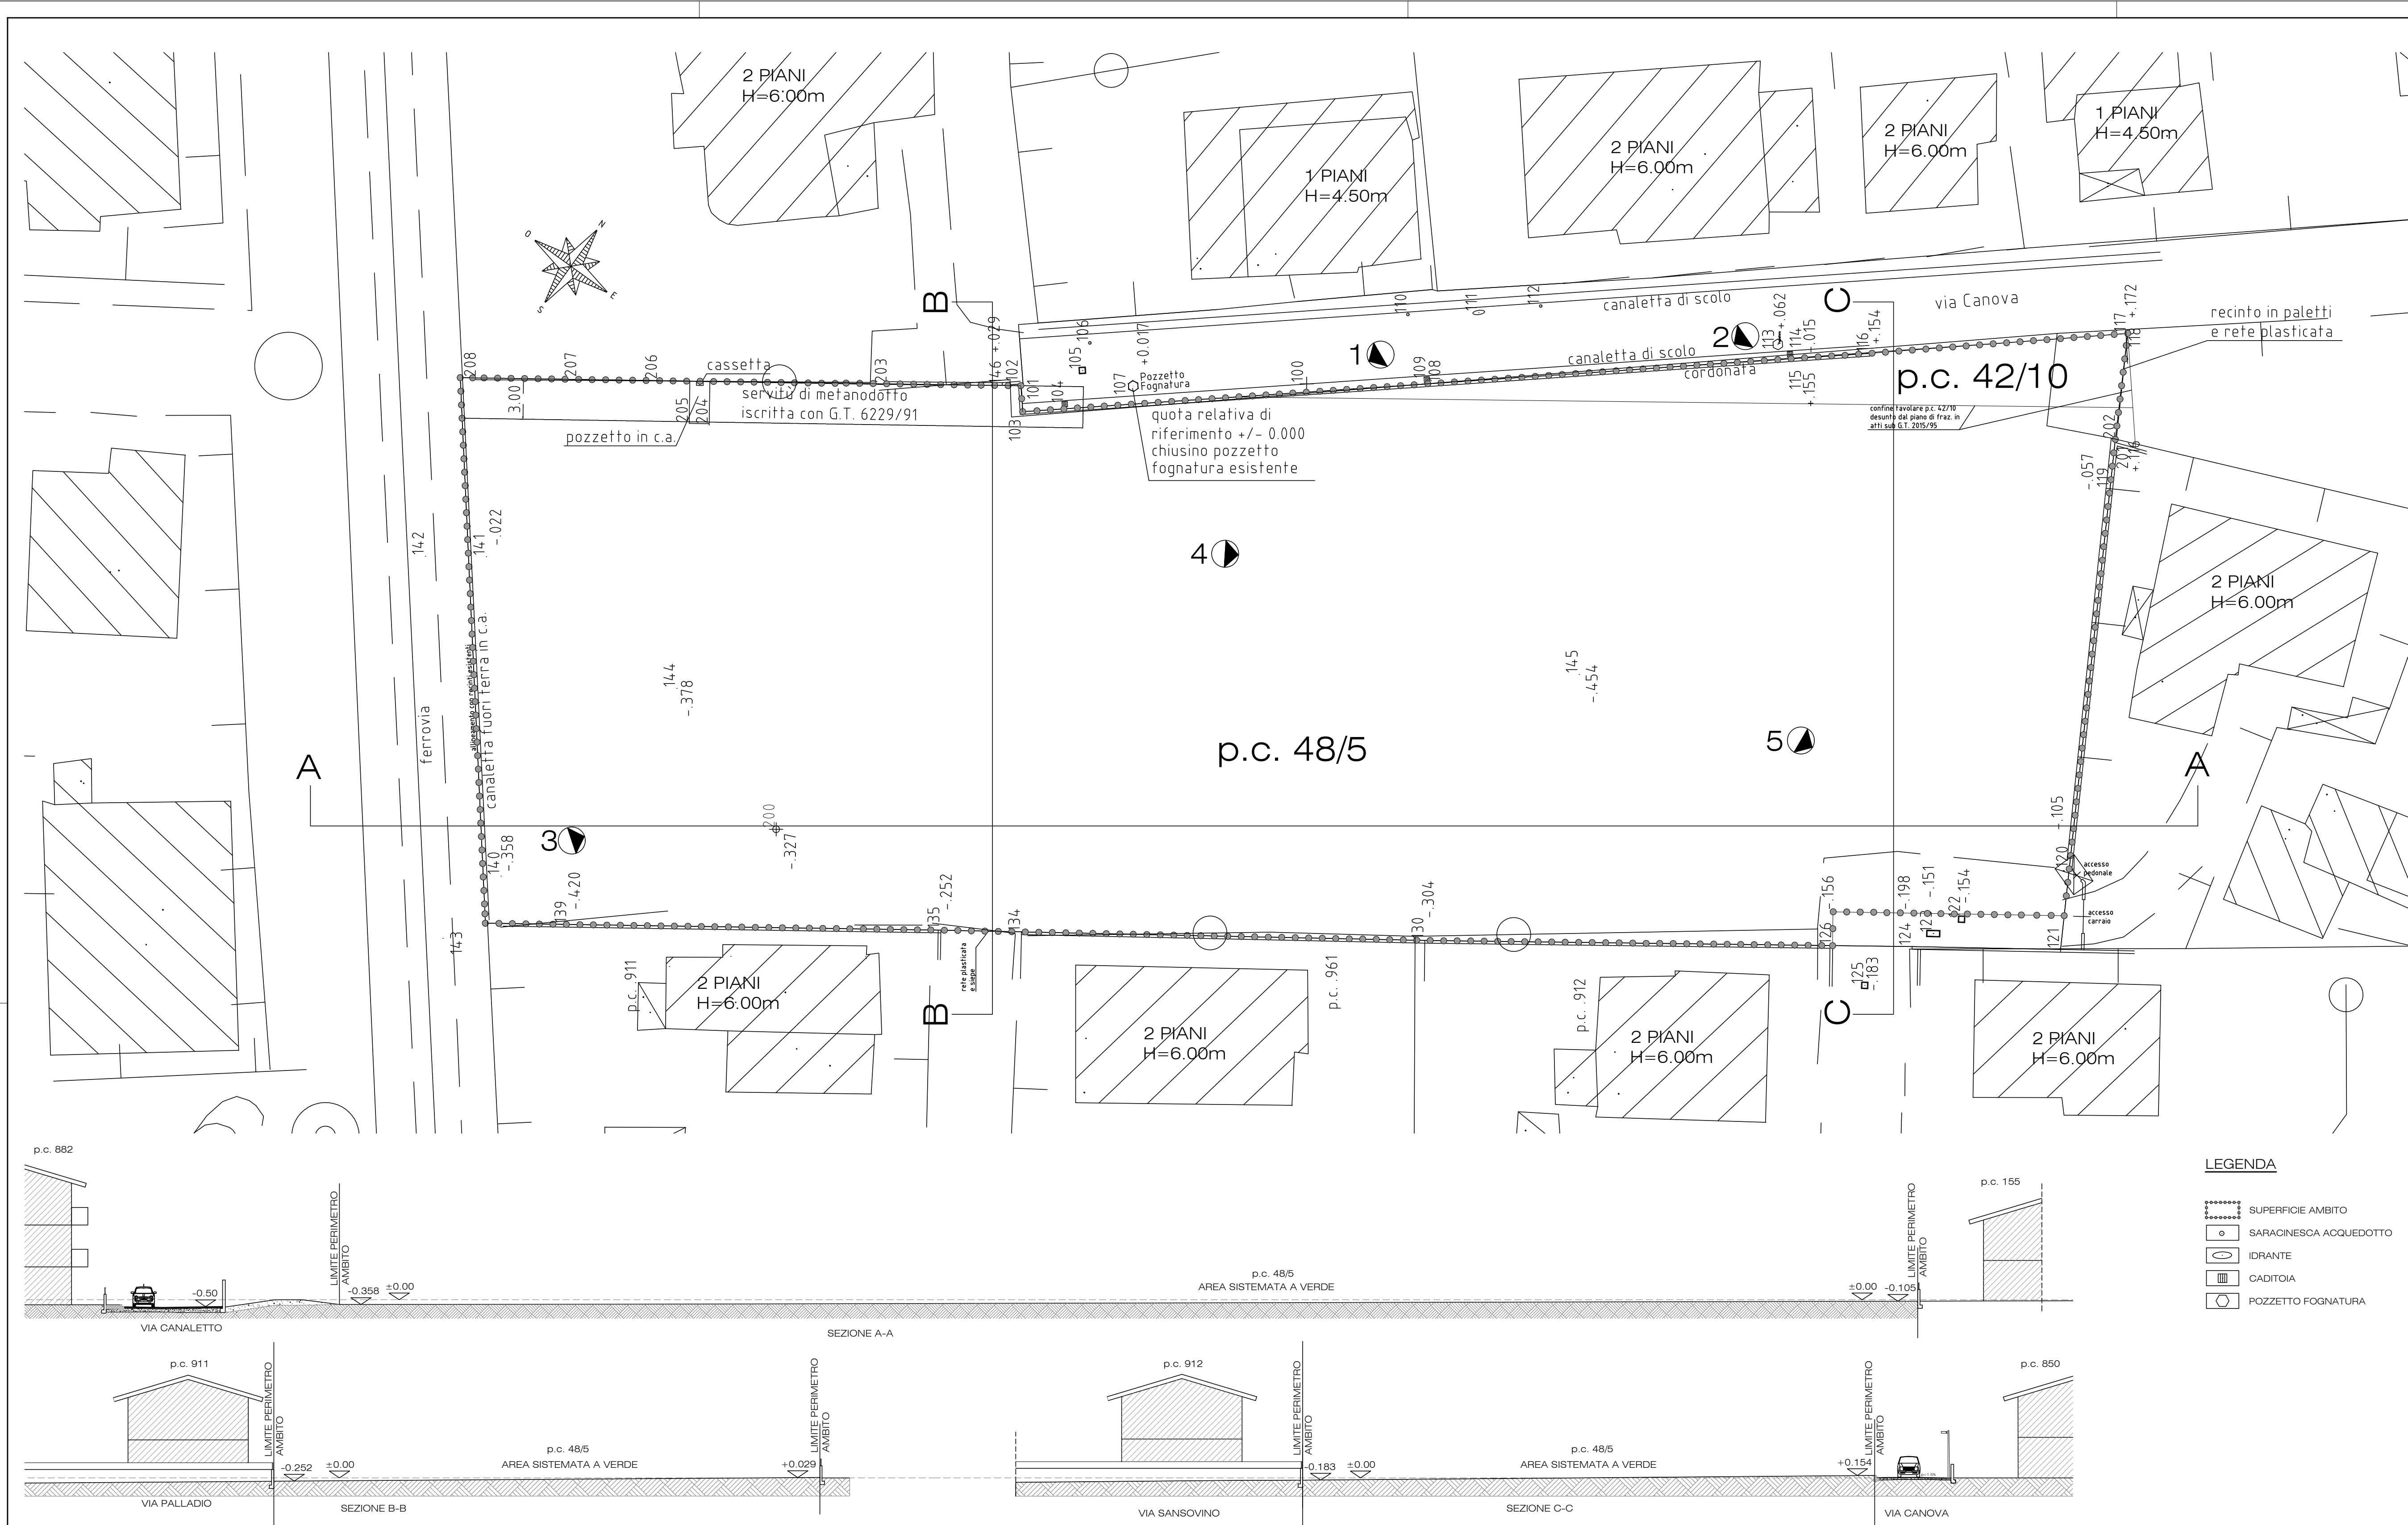

- LEGENDA
- SUPERFICIE AMBITO
  - SARACINESCA ACQUEDOTTO
  - IDRANTE
  - CADITOIA
  - POZZETTO FOGNATURA

DATI DI PROPRIETA'

PROPRIETA':  
P.C. 48/5 di 4797 mq  
P.C. 42/10 di 180 mq  
SUPERFICIE COMPRESA NEL P.A.C. 'C2c'  
4832,80 mq. COSI' RIPARTITA:

|                                                              |        |
|--------------------------------------------------------------|--------|
| 1) CALLUCCI DONATELLA                                        | 46,65% |
| 2) CARIZZANO DEBORA<br>MARZANO MICHELE<br>MARZANO MARIANGELA | 53,35% |

RILIEVO FOTOGRAFICO



| COMUNE DI MONFALCONE                                                  |                                                                        |
|-----------------------------------------------------------------------|------------------------------------------------------------------------|
| Tav. n. 1                                                             | lavoro                                                                 |
| data                                                                  | P.R.P.C. DI INIZIATIVA PRIVATA IN VIA CANOVA SULLE PP.CC. 48/5 E 42/10 |
| ref. int.                                                             | 04-0804                                                                |
| scala                                                                 | oggetto                                                                |
| VARIE                                                                 | INQUADRAMENTO URBANISTICO E CATASTALE<br>DOCUMENTAZIONE FOTOGRAFICA    |
| modifiche                                                             | integrazioni ott 2022                                                  |
| committente                                                           | timbro e firma                                                         |
| C.R.E. SERVICE SRL<br>San Canzian d'Isongo - GO                       |                                                                        |
| progetto e direzione dei lavori                                       | timbro e firma                                                         |
| IGPROGETTI SRLS<br>Monfalcone - GO -                                  |                                                                        |
| Arch. Giancarlo Pelosi<br>studio.pelosi@libero.it<br>tel. 333 8301614 |                                                                        |