





**PLANIMETRIA STATO DI FATTO**

scala 1:500

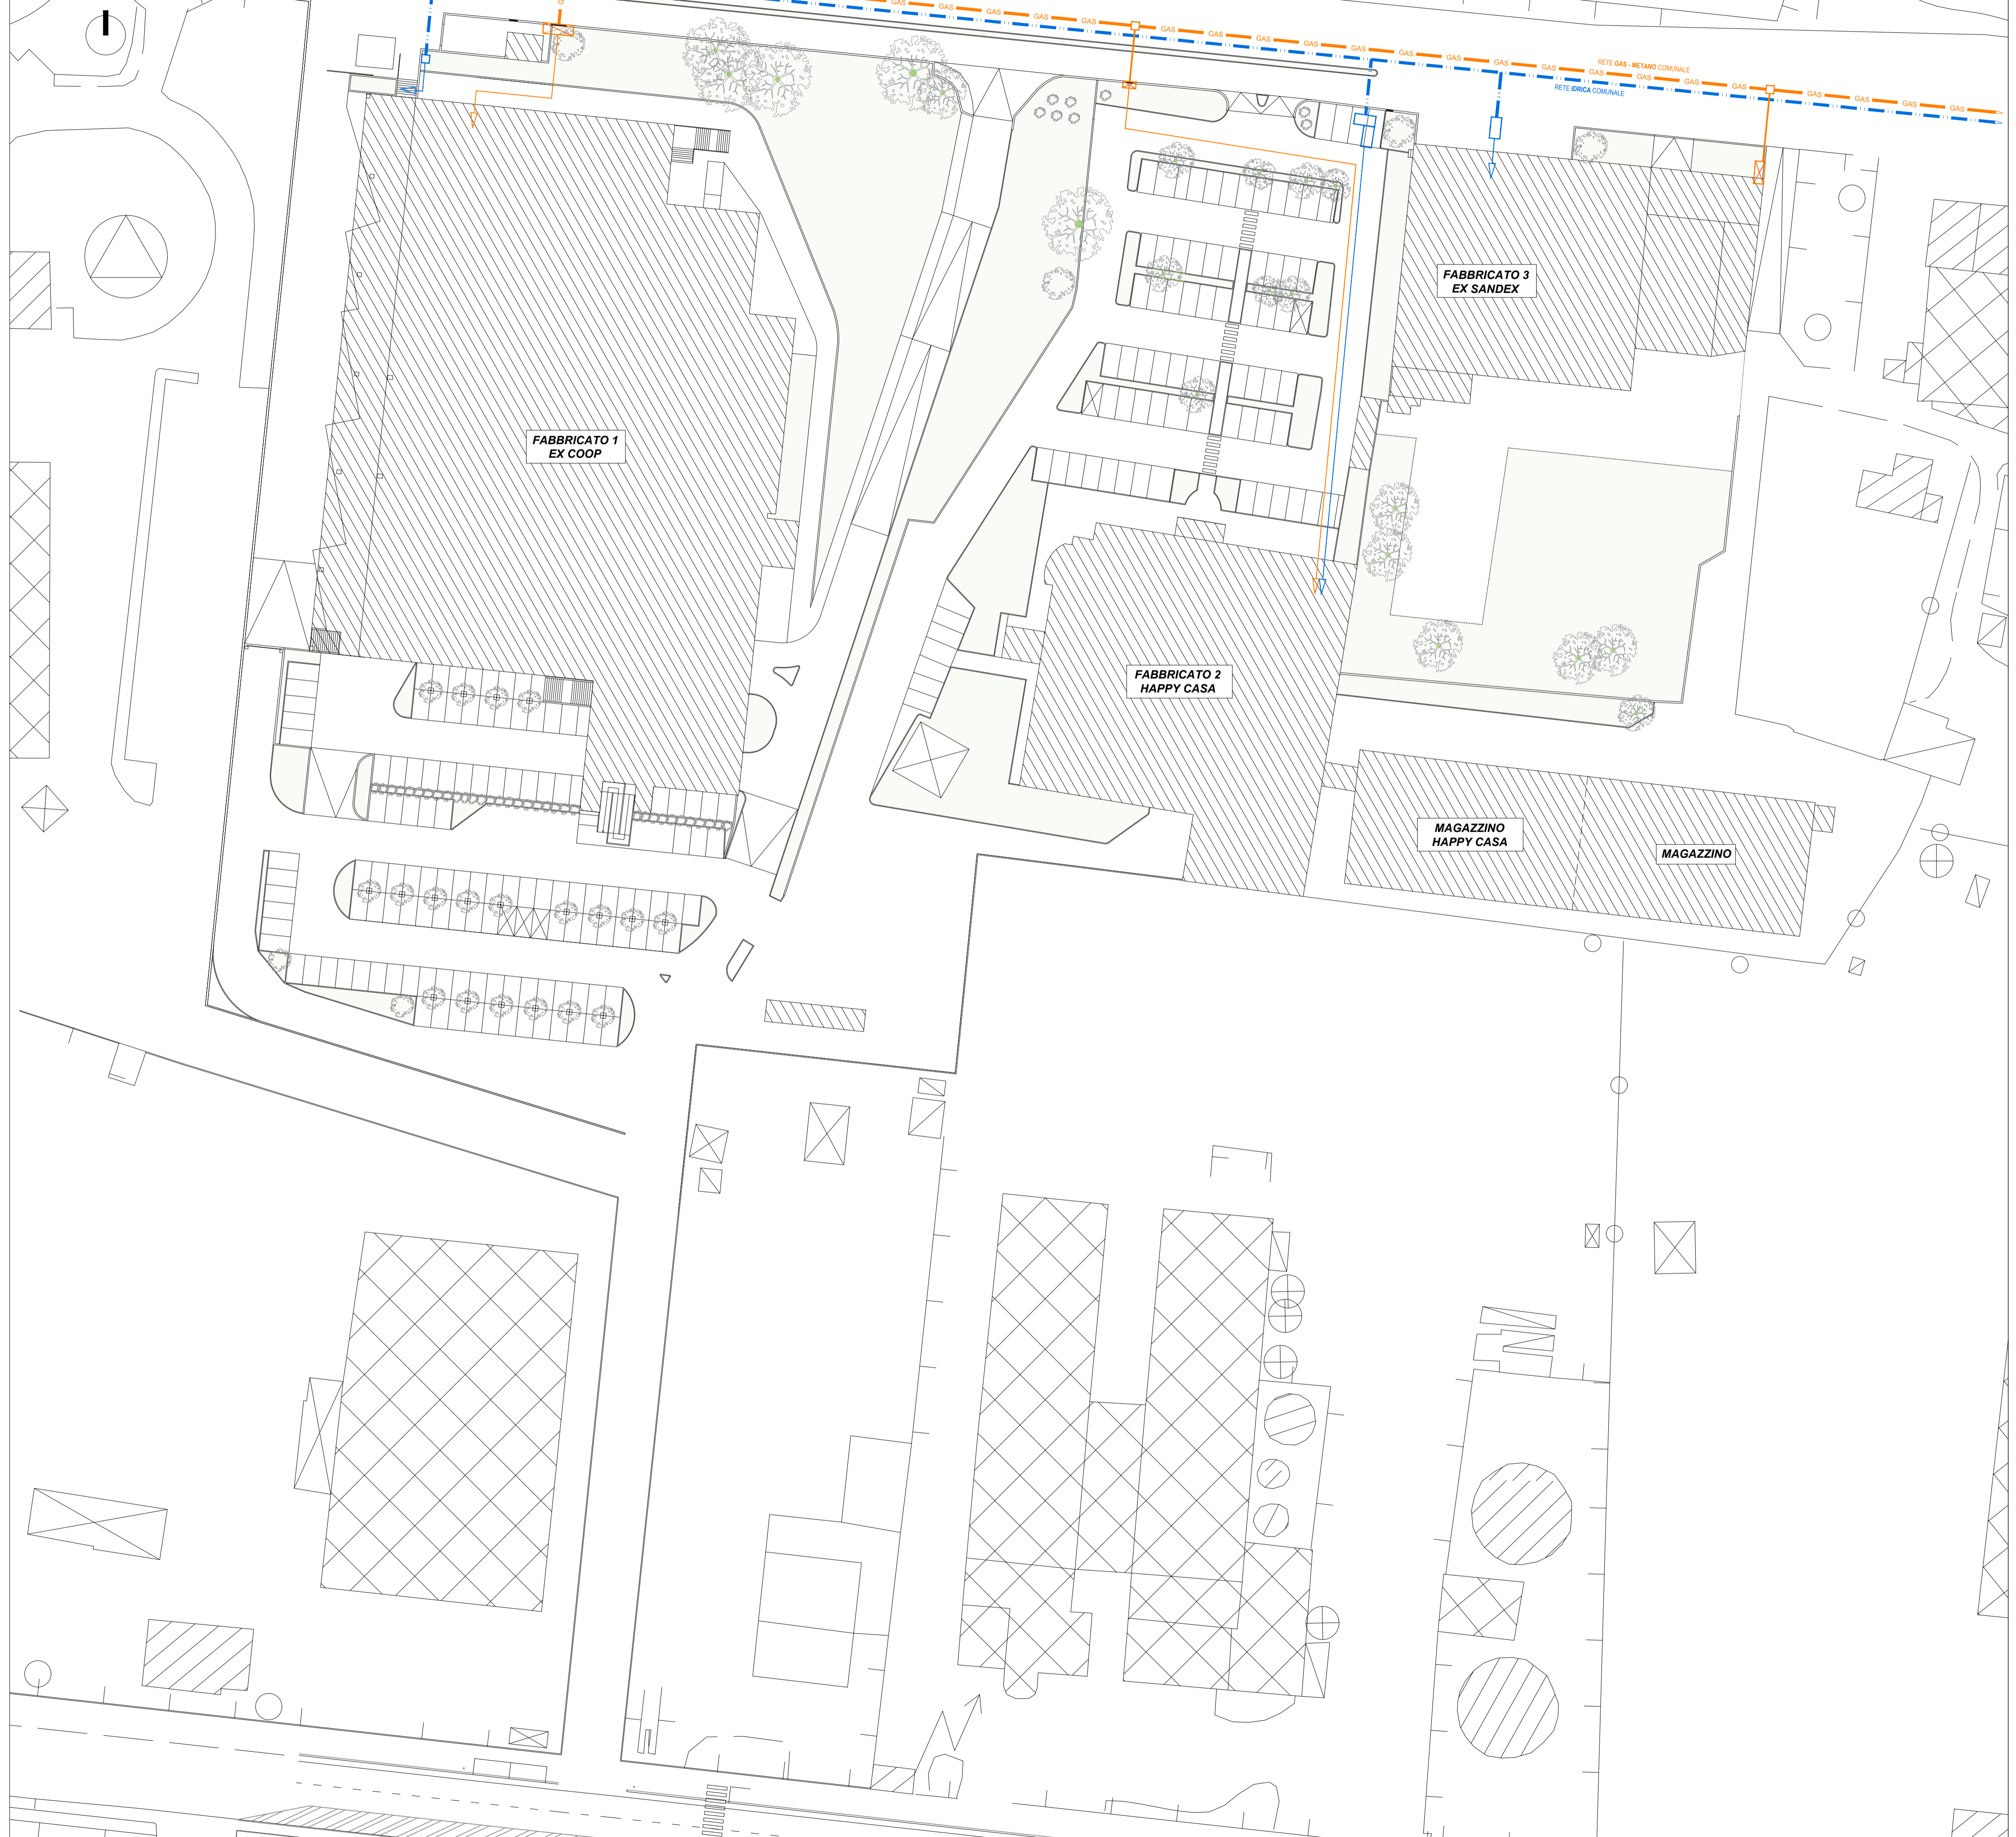

**PLANIMETRIA PROGETTO**

scala 1:500

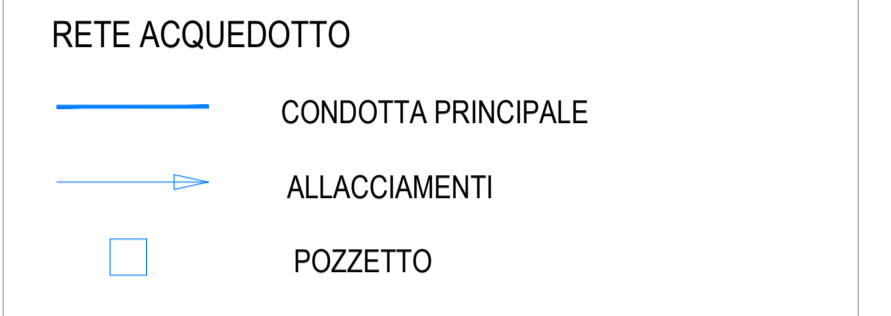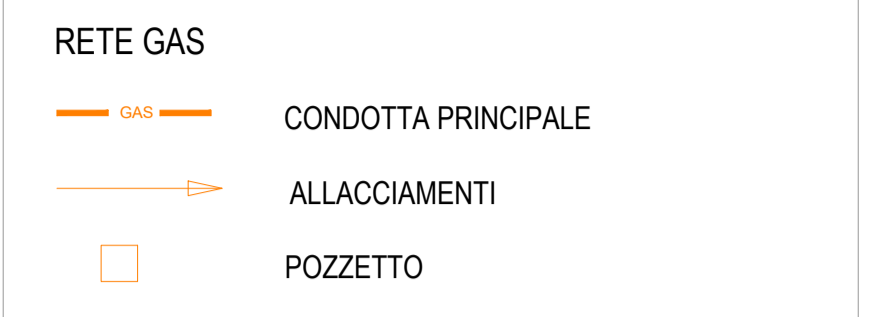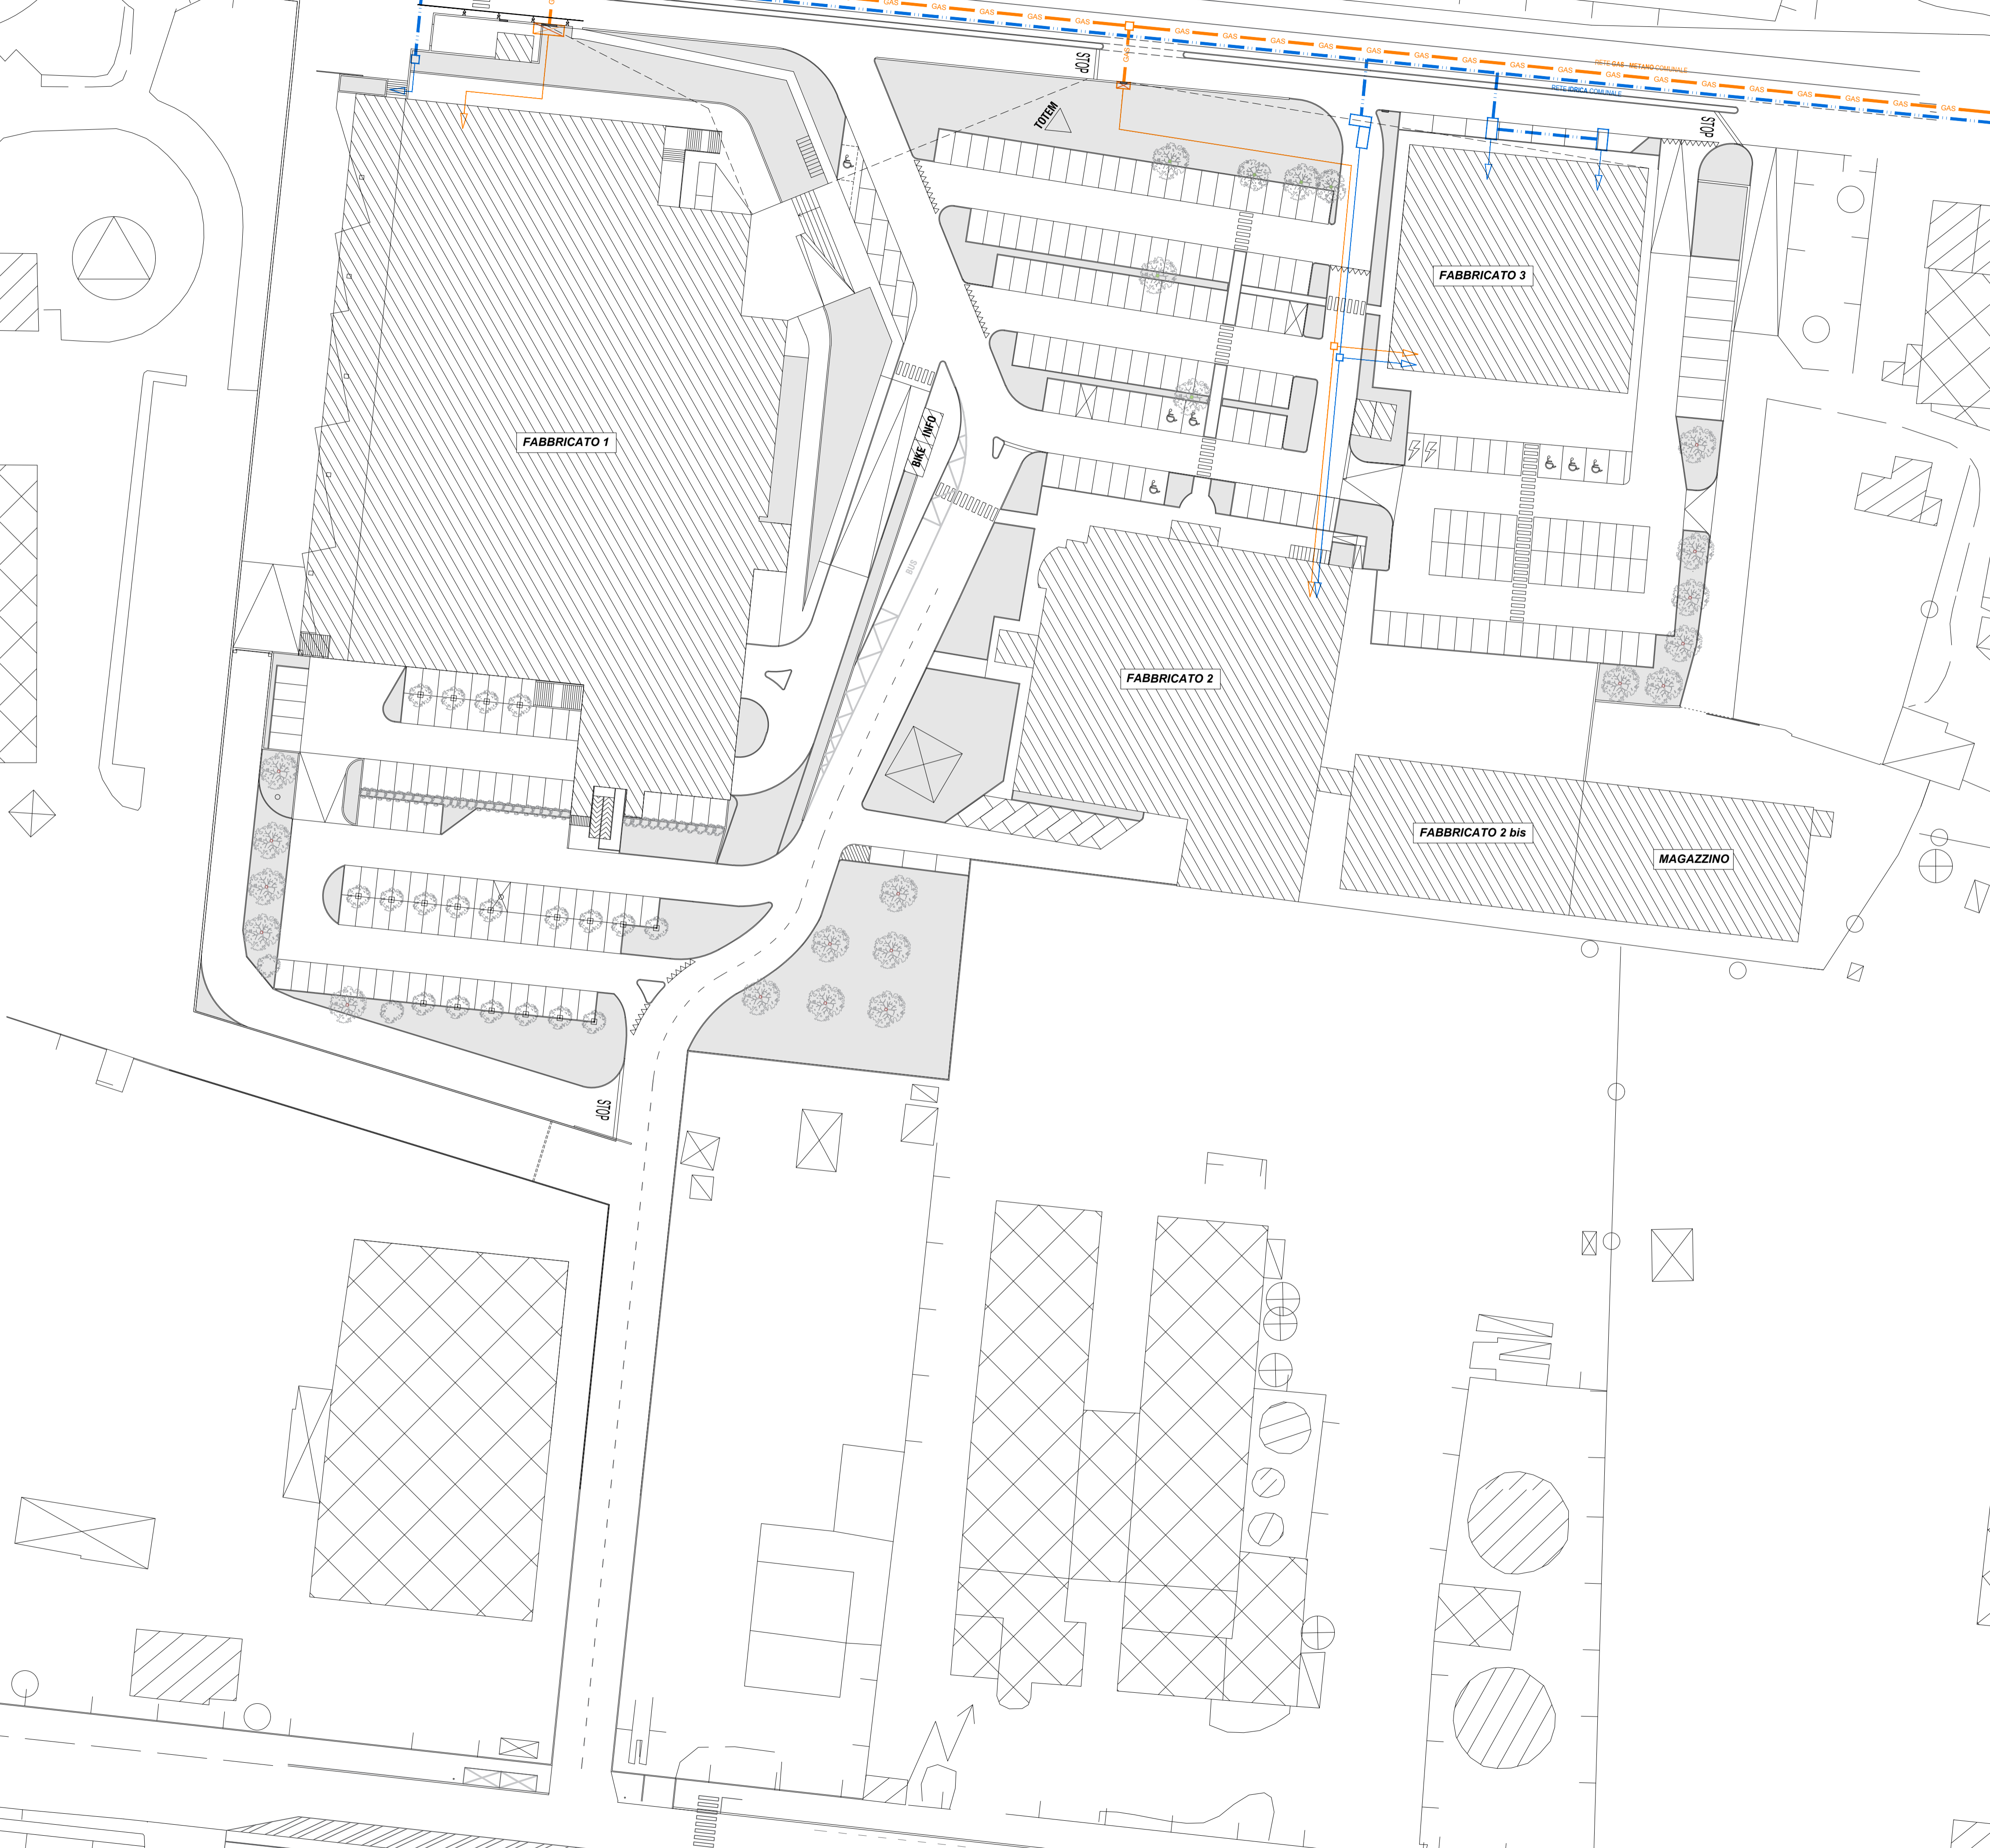

REGIONE FRIULI VENEZIA GIULIA  
**COMUNE DI MONFALCONE**

**PIANO REGOLATORE PARTICOLAREGGIATO COMUNALE DI INIZIATIVA PRIVATA  
 "RIGENERAZIONE DEL POLO COMMERCIALE DI VIA C.A. COLOMBO"**  
(Individuate catastalmente dalle pp.cc.nn. 4799/1, 599/15, 599/16, 600/4, 5073/2,  
 4799/2, 478/180, 4889, 5078, 478/191, 478/188 - F.M. 10 del C.C. di MONFALCONE)

**LGS** legisarchitetti  
Via Timavo 1 - 34074 Monfalcone (GO) - E-mail: archlegisa@libero.it - Tel: 0481 412410

**COMMITTENTE**  
 IMMOBILIARE NORDEST S.P.A.

**IL PROGETTISTA**  
 Arch. FABIO LEGISA

**COLLABORATORI**  
 Arch. Iulior MATTIA BRESSAN  
 Arch. ELENA COLLA

TITOLO TAVOLA  
**RETI: ACQUEDOTTO E GAS  
 METANO**

SCALA  
 1:500

ELABORATO **B10** DATA AGGIORNAMENTO 05/10/2020