



PLANIMETRIA STATO DI FATTO

scala 1:500

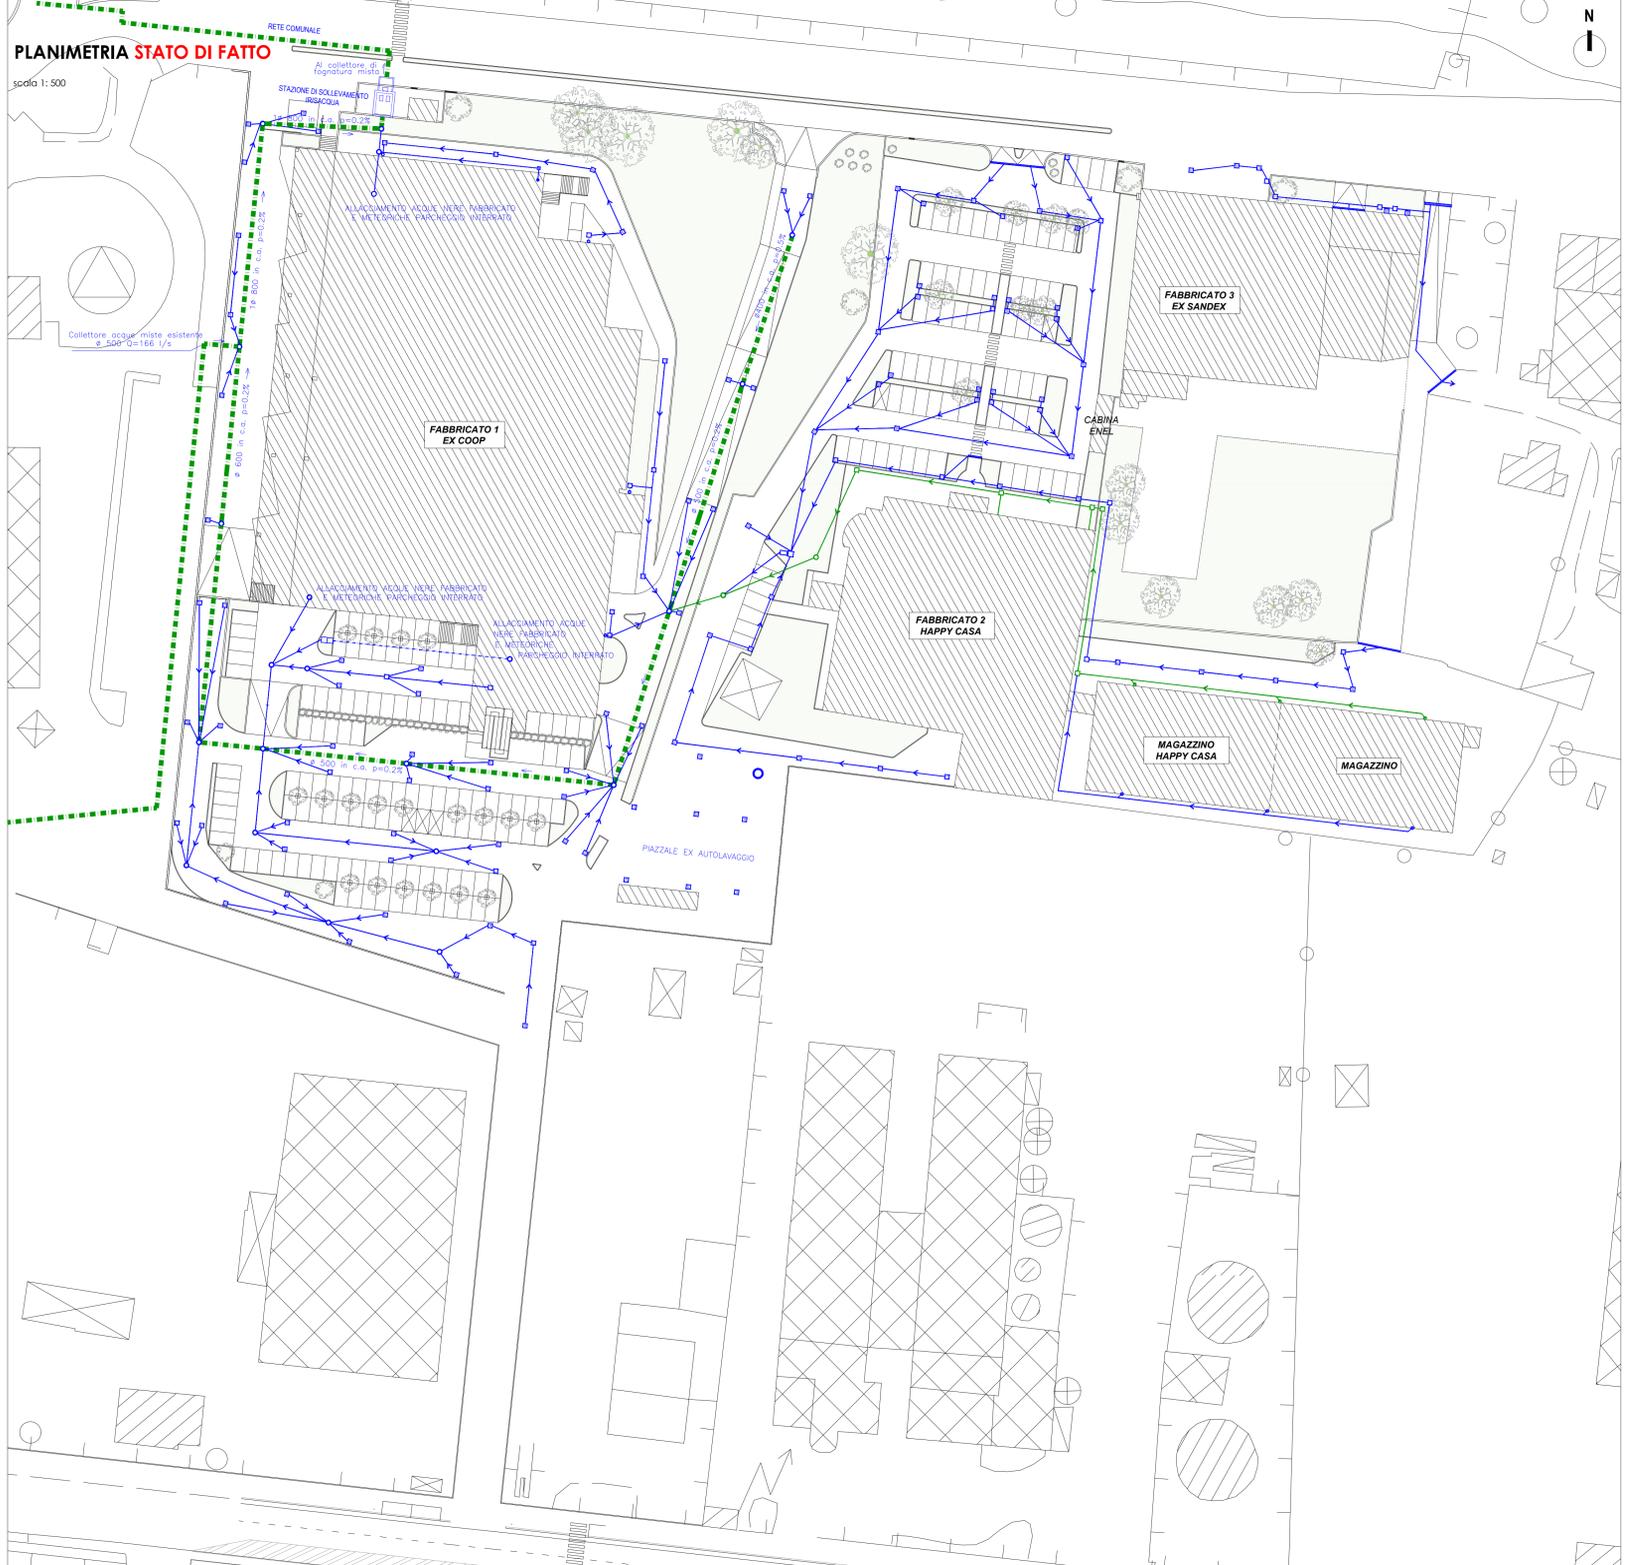

PLANIMETRIA PROGETTO

scala 1:500

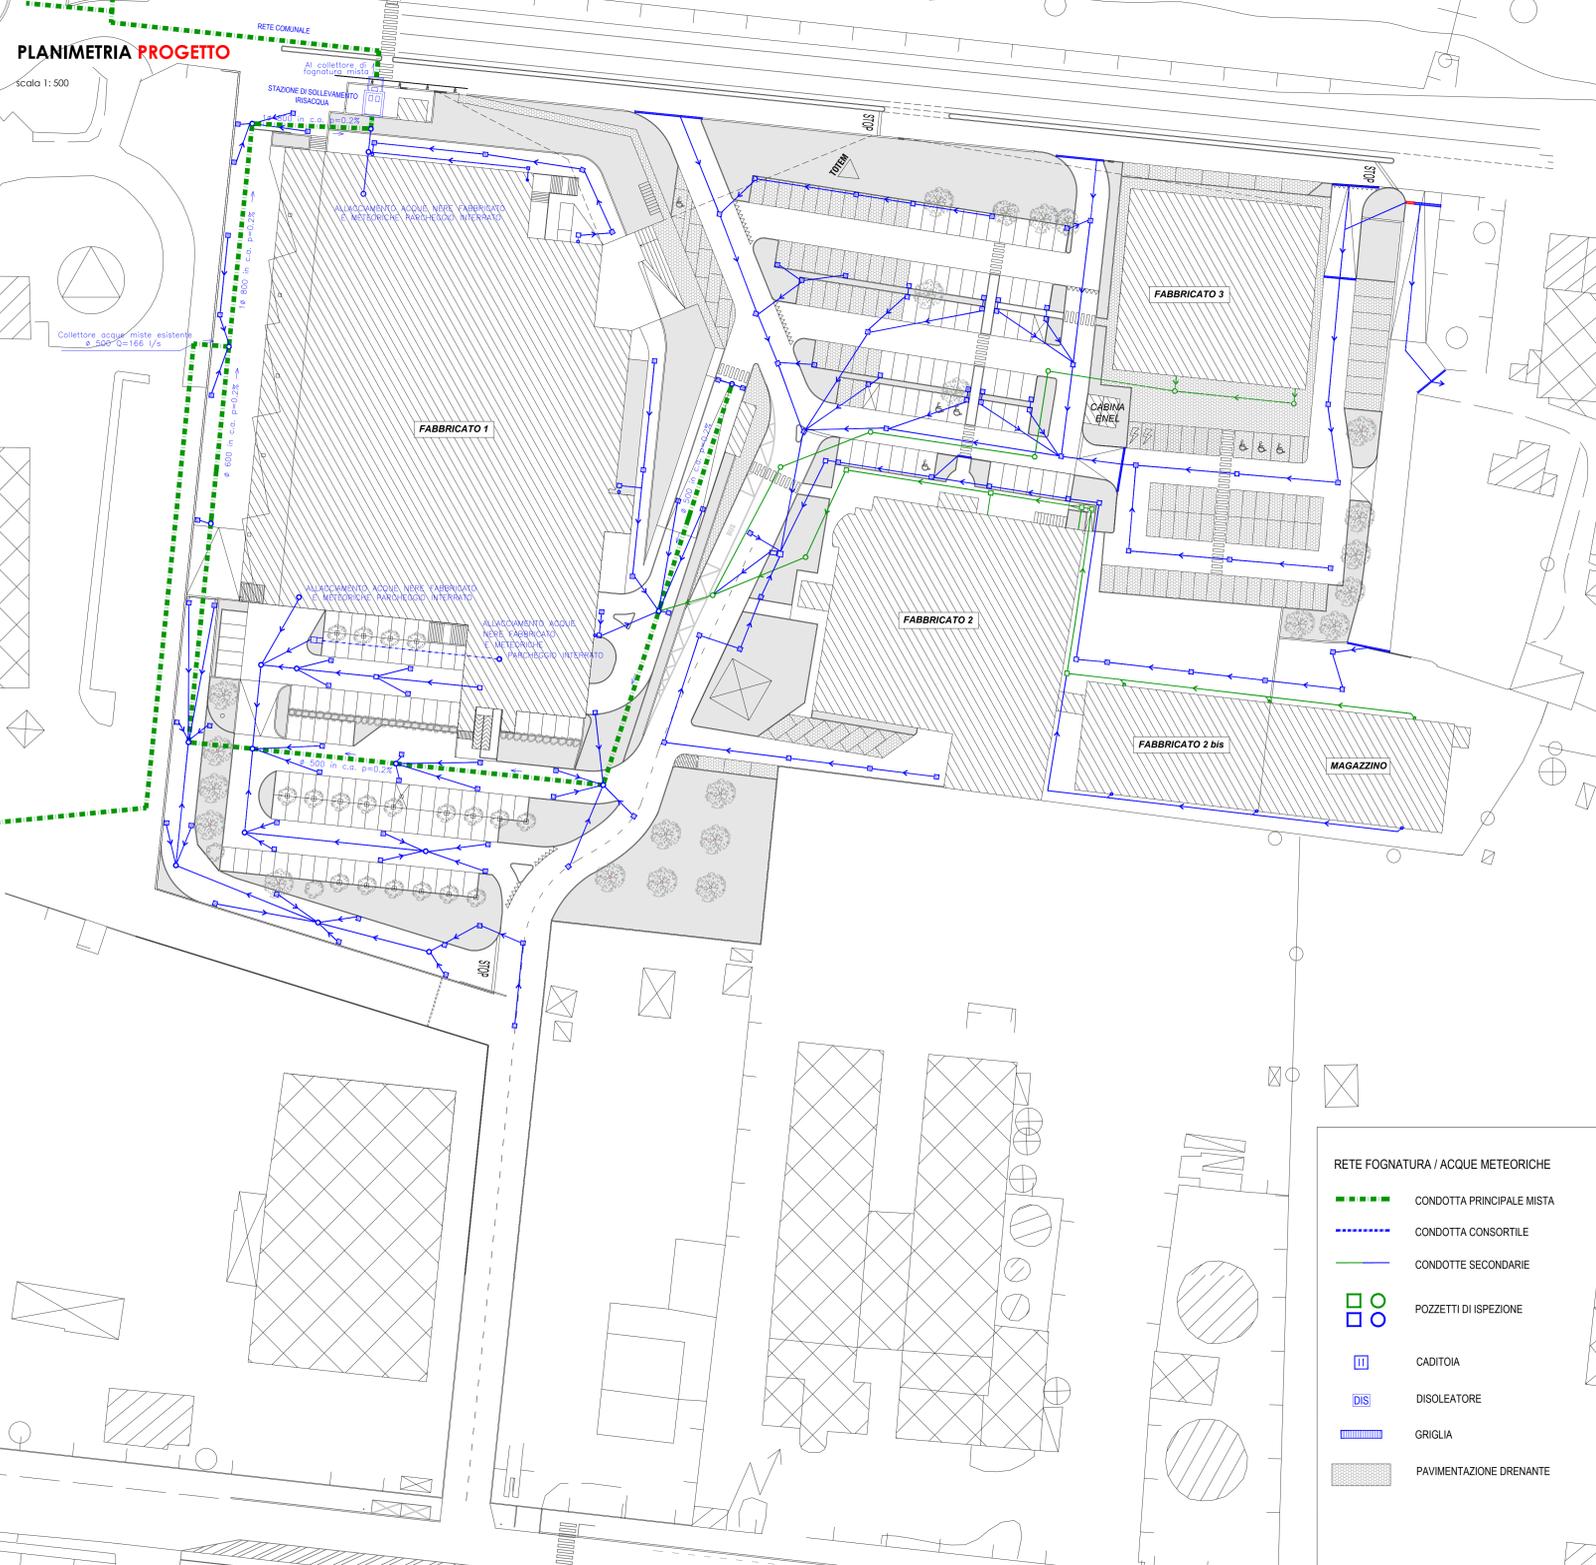

- RETE FOGNATURA / ACQUE METEORICHE**
- CONDOTTA PRINCIPALE MISTA
 - CONDOTTA CONSORTILE
 - CONDOTTE SECONDARIE
 - ○ POZZETTI DI ISPEZIONE
 - CADITOIA
 - DIS DISOLEATORE
 - GRIGLIA
 - PAVIMENTAZIONE DRENANTE

CONFRONTO SUPERFICI DRENANTI E NON DRENANTI

	STATO DI FATTO	STATO DI PROGETTO	CONFRONTO
Superficie totale di riferimento Ambito	32.000 mq	32.000 mq	
Coperture	Fabbricato 1 Cabina Enel Ex autolavaggio Fabbricato 2 Fabbricato 3 11.200 mq	Fabbricato 1 Cabina Enel Info Point Fabbricato 2 Fabbricato 3 10.665 mq	RIDUZIONE 535 mq
Superfici esterne non drenanti	14.730 mq	13.683 mq	RIDUZIONE 1.047 mq
RIDUZIONE TOTALE SUPERFICI CON SMALTIMENTO IN FOGNATURA = 1.582 mq			

Superfici esterne verdi e drenanti	Sup. verdi	Sup. drenanti	Sup. verdi	Sup. drenanti	CONFRONTO
	6.070 mq	0.000 mq	5.174 mq	2.478 mq	AUMENTO 1.047 mq
		6.070 mq		7.652 mq	

REGIONE FRIULI VENEZIA GIULIA
COMUNE DI MONFALCONE

**PIANO REGOLATORE PARTICOLAREGGIATO COMUNALE DI INIZIATIVA PRIVATA
"RIGENERAZIONE DEL POLO COMMERCIALE DI VIA C.A. COLOMBO"**
(Individuate catastalmente dalle pp.cc.nn. 4799/1, 5991/15, 5991/16, 600/4, 5073/2, 4799/2, 4781/180, 4889, 5078, 4781/191, 4781/188 - F.M. 10 del C.C. di MONFALCONE)

LGS legisarchitetti
Via Timavo 1 - 34074 Monfalcone (GO) - E-mail: archlegisa@libero.it - Tel: 0481 412410

COMMITENTE
IMMOBILIARE NORDEST S.P.A.

IL PROGETTISTA
Arch. FABIO LEGISA

COLLABORATORI
Arch. Iulior MATTIA BRESSAN
Arch. ELENA COLLA

ELABORATO	B9	TITOLO TAVOLA RETI: FOGNATURA E ACQUE METEORICHE	SCALA 1:500
		DATA AGGIORNAMENTO 20 / 04 / 2021	